


# DE NIEUWE LOET

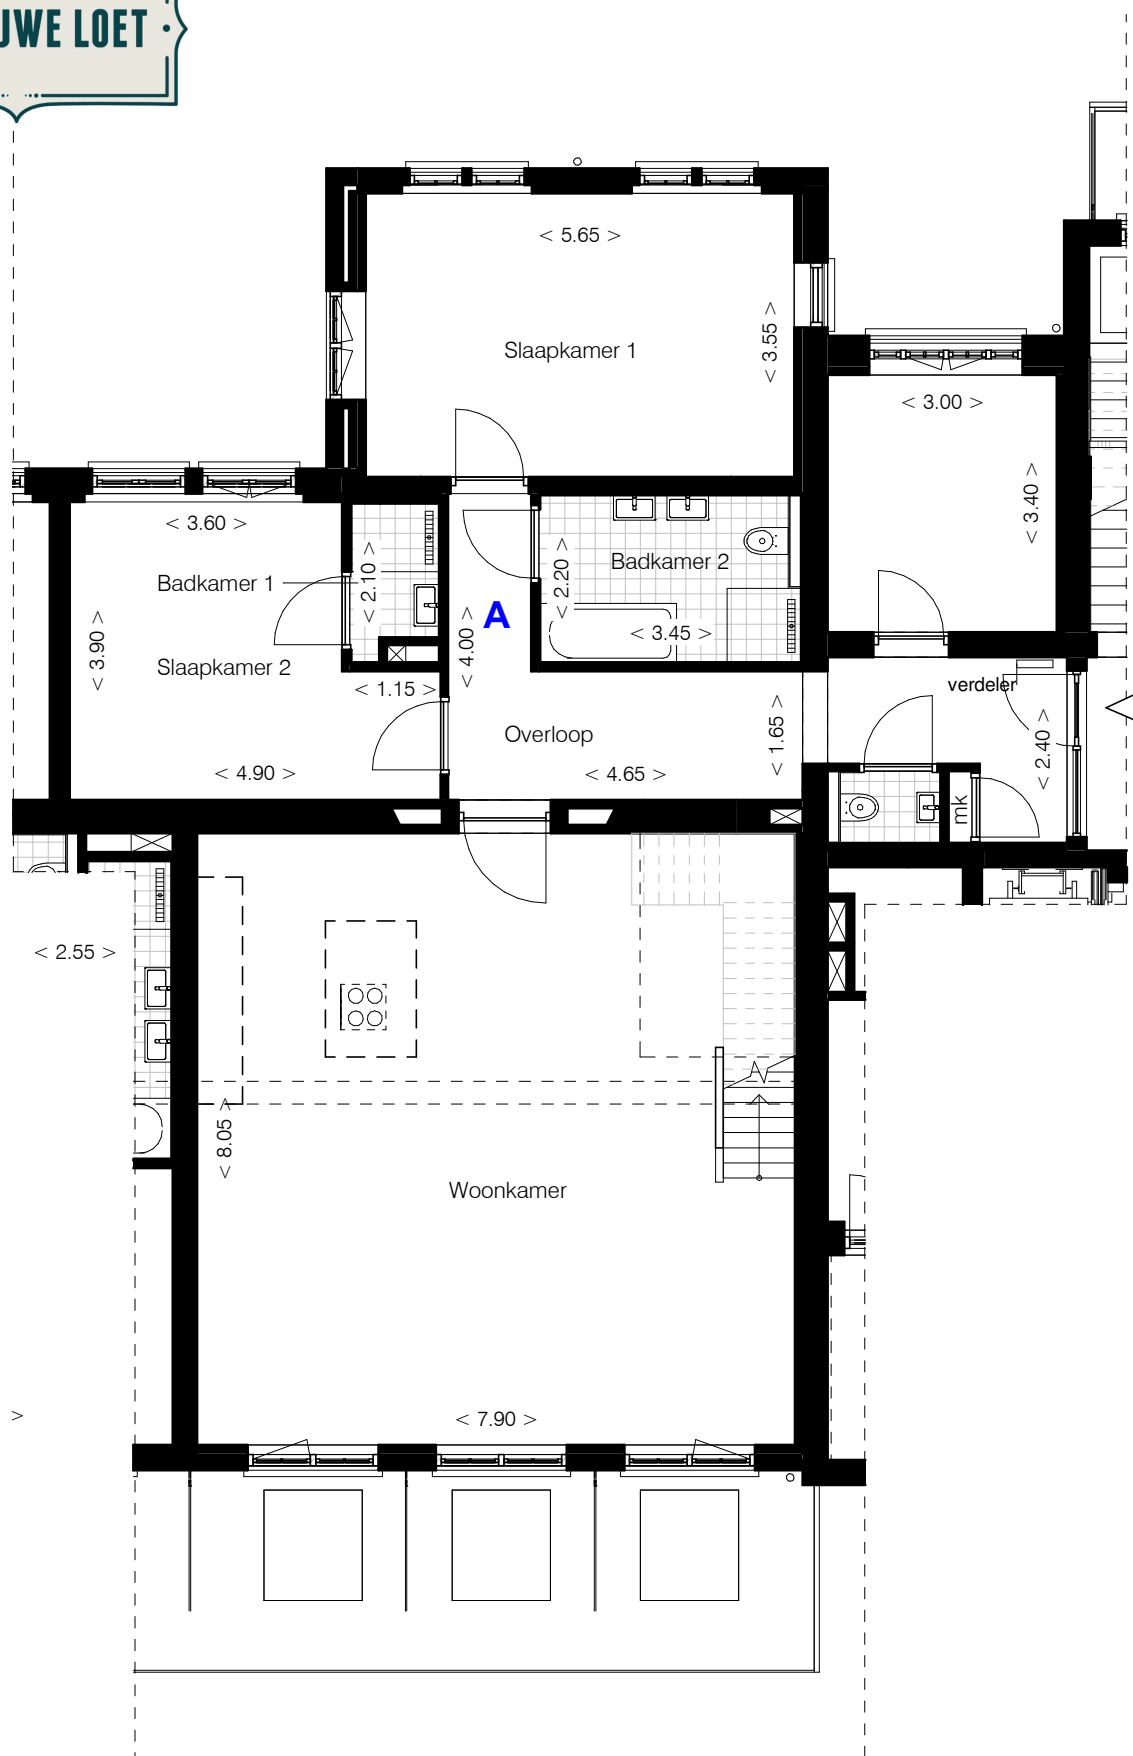


optie **A**: Maken 2e badkamer

project: Duin en Bosch Bakkum  
projectnummer: 1714  
onderwerp: Optie 15.1 - eerste verdieping

schaal: 1 : 100  
datum: 19-03-2018  
gewijzigd:

**BRAAKSMA & ROOS**  
ARCHITECTENBUREAU

DE NIEUWE LOET

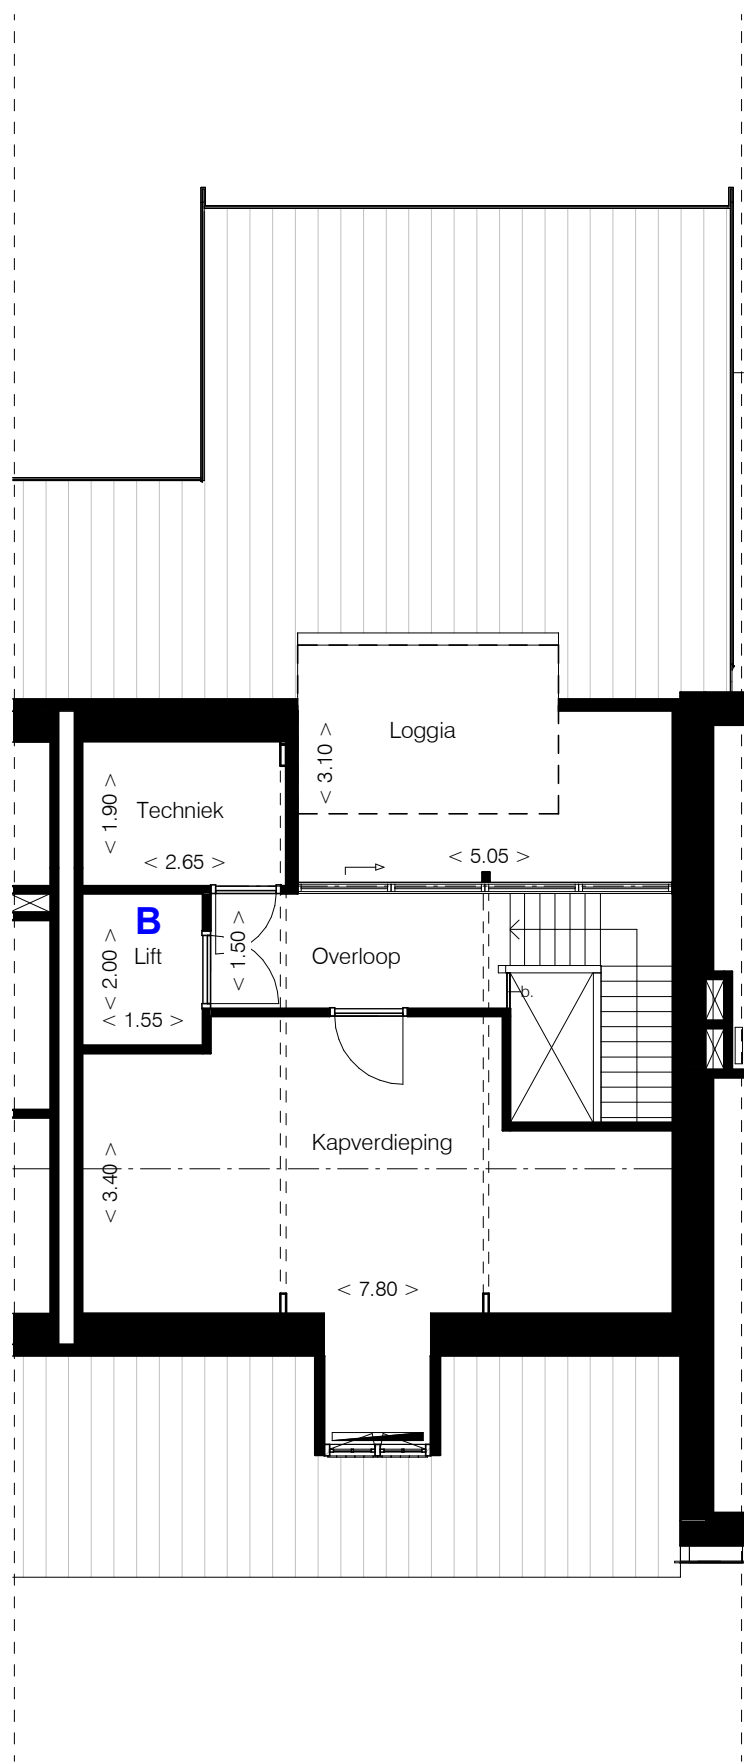


optie B: Maken liftinstallatie

project: Duin en Bosch Bakkum  
projectnummer: 1714  
onderwerp: Optie 15.2 - kapverdieping

schaal: 1 : 100  
datum: 19-03-2018  
gewijzigd:

**BRAAKSMA & ROOS**  
ARCHITECTENBUREAU

DE NIEUWE LOET

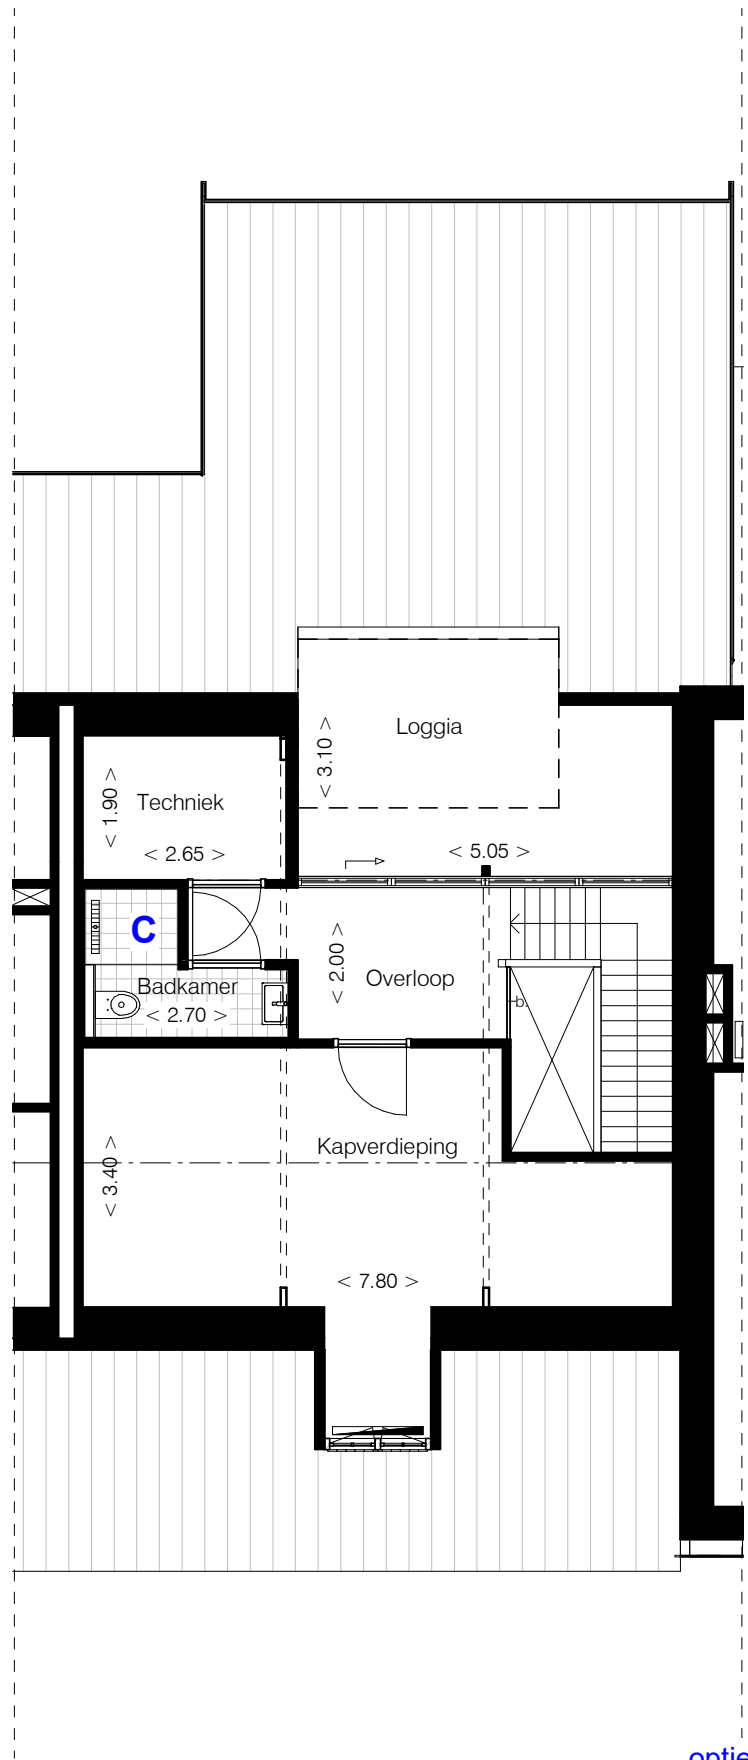

optie C: Maken 2/3e badkamer

project: Duin en Bosch Bakkum  
projectnummer: 1714  
onderwerp: Optie 15.3 - kapverdieping

schaal: 1 : 100  
datum: 19-03-2018  
gewijzigd:

**BRAAKSMA & ROOS**  
ARCHITECTENBUREAU