


# DE NIEUWE LOET

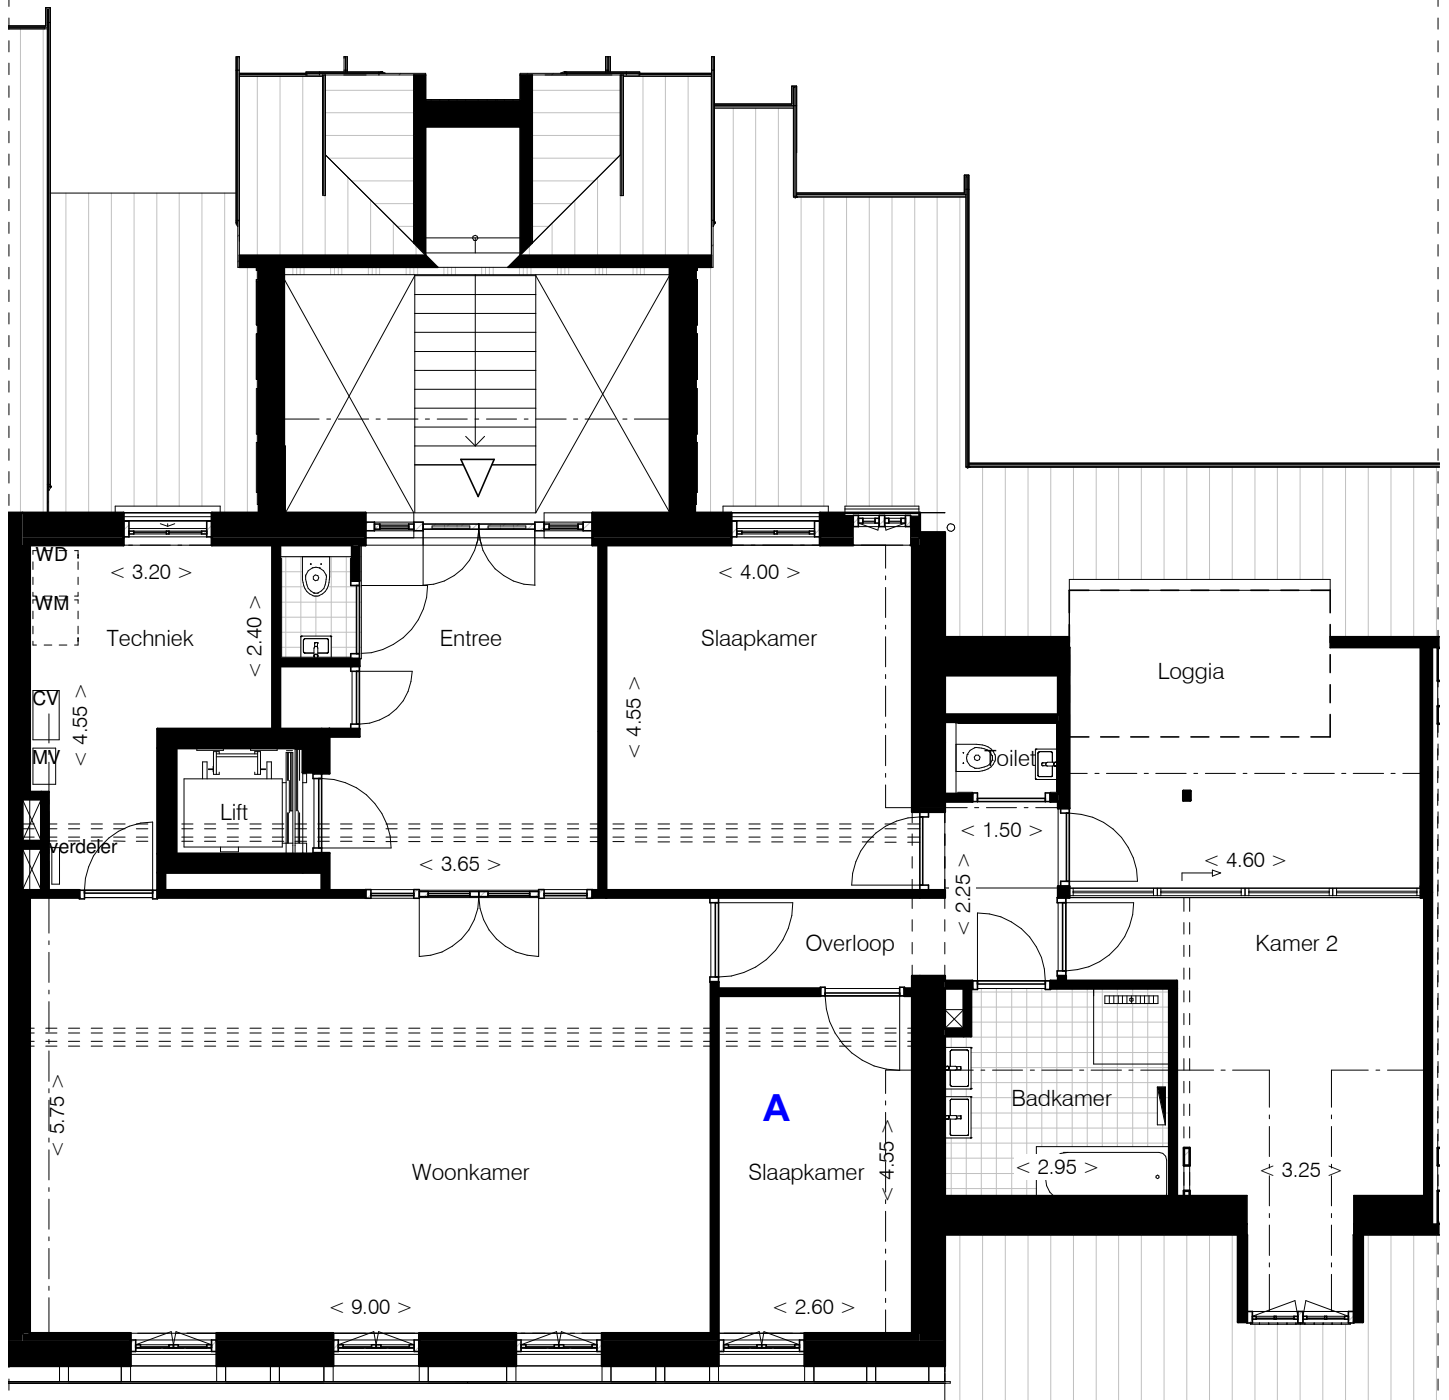


optie **A**: Maken slaapkamer

project: Duin en Bosch Bakkum  
projectnummer: 1714  
onderwerp: Optie 17.1 - kapverdieping

schaal: 1 : 100  
datum: 19-03-2018  
gewijzigd:

**BRAAKSMA & ROOS**  
ARCHITECTENBUREAU

# DE NIEUWE LOET

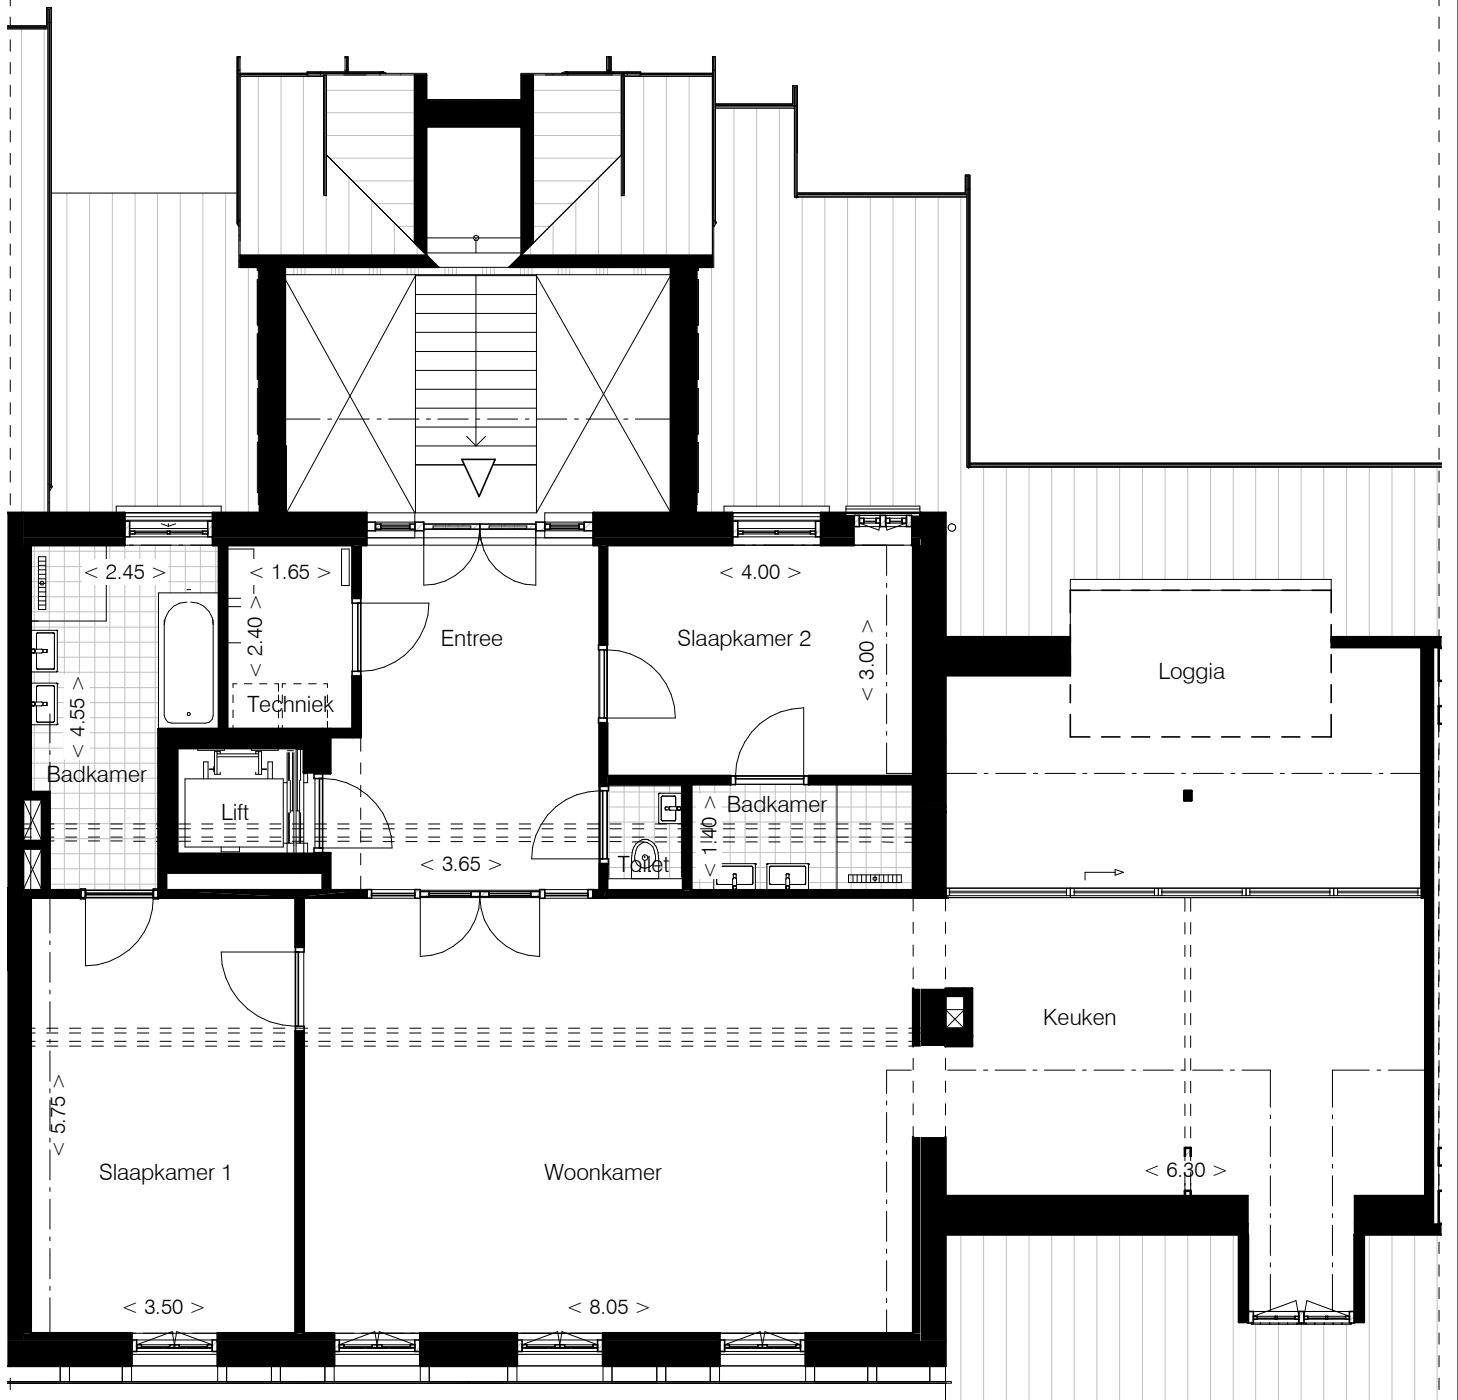

optie: Aanpassen complete verdieping.  
incl: - 2e badkamer  
- Extra groot terras

project: Duin en Bosch Bakkum  
projectnummer: 1714  
onderwerp: Optie 17.2 - kapverdieping

schaal: 1 : 100  
datum: 19-03-2018  
gewijzigd:

**BRAAKSMA & ROOS**  
ARCHITECTENBUREAU