


DE NIEUWE LOET

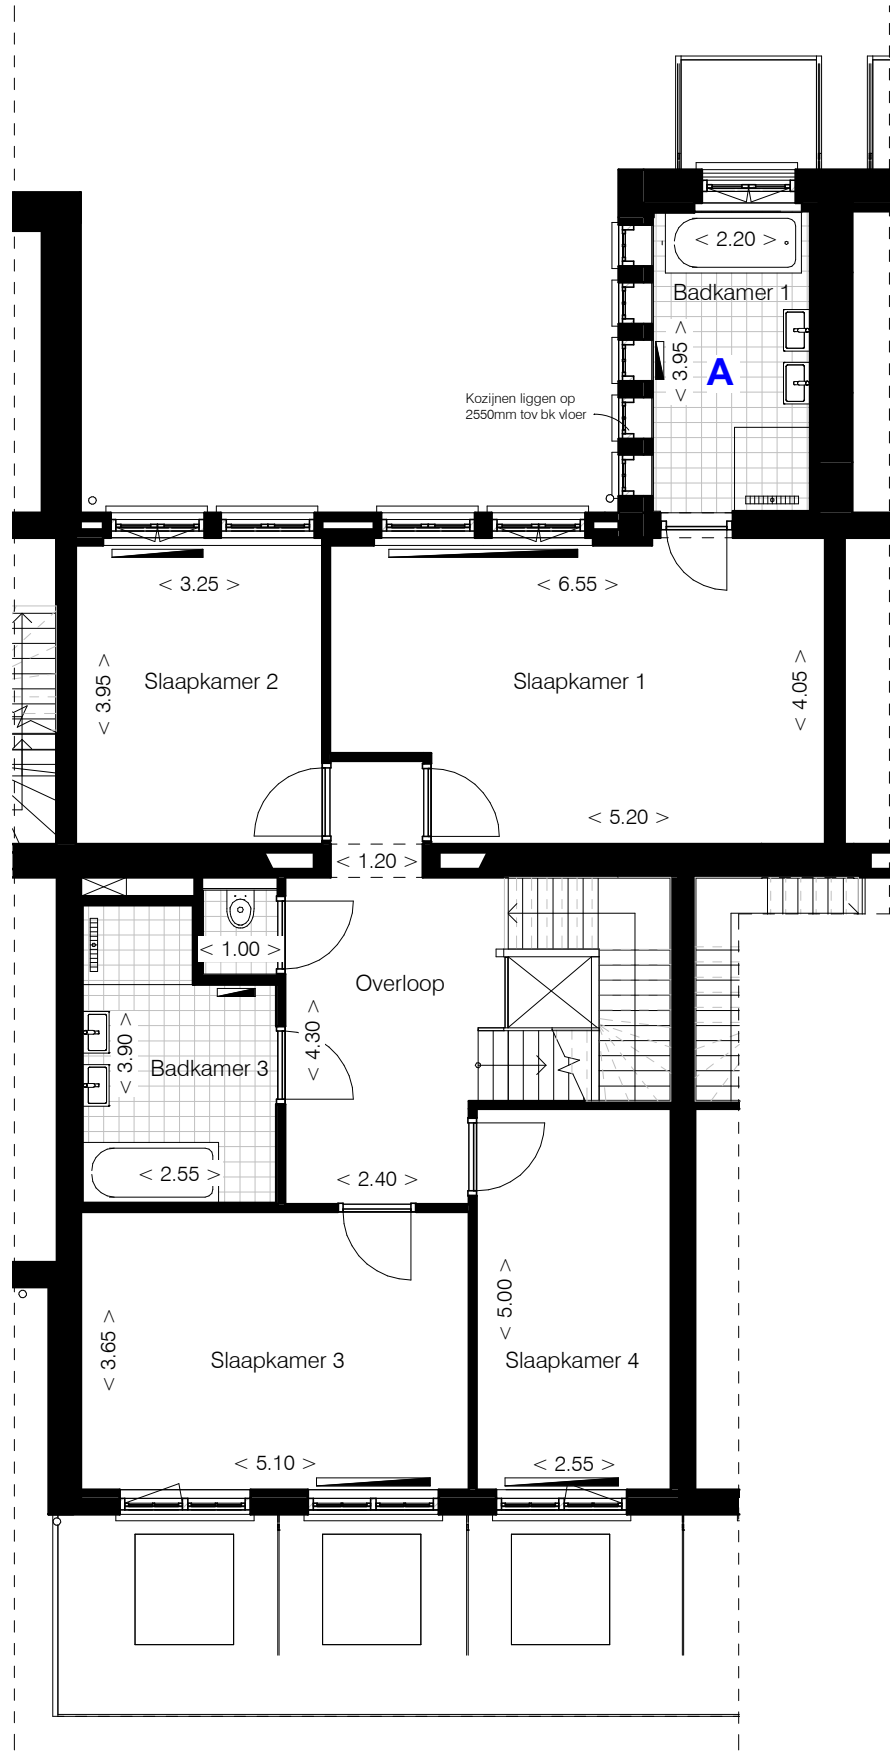


optie A: Maken 2e badkamer

project: Duin en Bosch Bakkum  
 projectnummer: 1714  
 onderwerp: Optie 3.1 - eerste verdieping

schaal: 1 : 100  
 datum: 19-03-2018  
 gewijzigd:

**BRAAKSMA & ROOS**  
 ARCHITECTENBUREAU

DE NIEUWE LOET

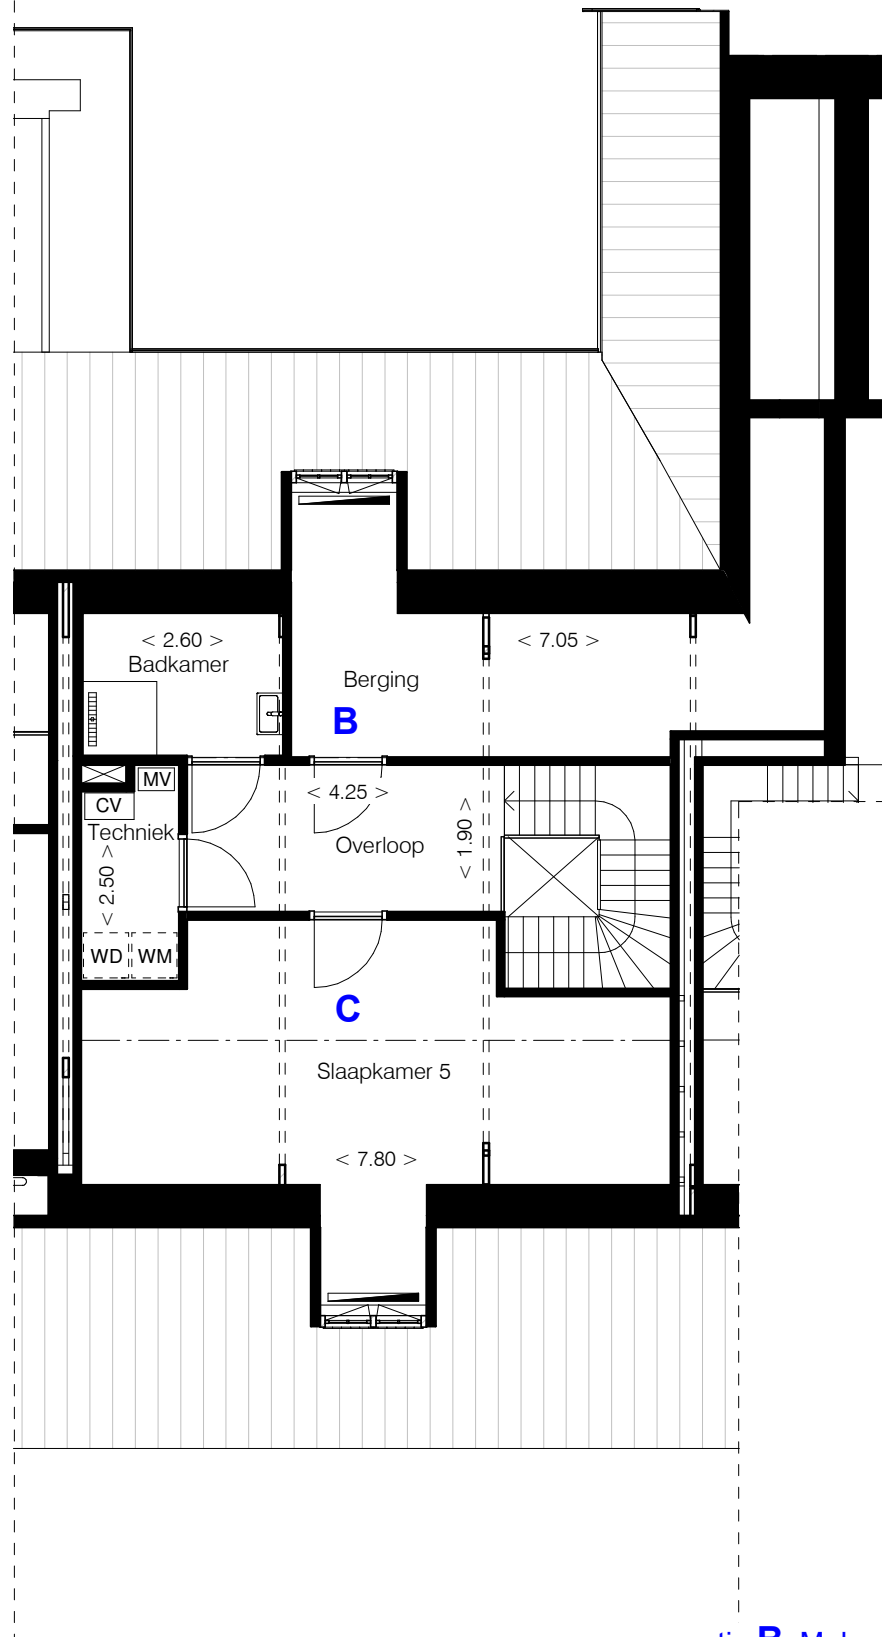


optie **B**: Maken 2e badkamer  
en berging  
optie **C**: Maken slaapkamer

project: Duin en Bosch Bakkum  
projectnummer: 1714  
onderwerp: Optie 3.2 - kapverdieping

schaal: 1 : 100  
datum: 19-03-2018  
gewijzigd:

**BRAAKSMA & ROOS**  
ARCHITECTENBUREAU

DE NIEUWE LOET

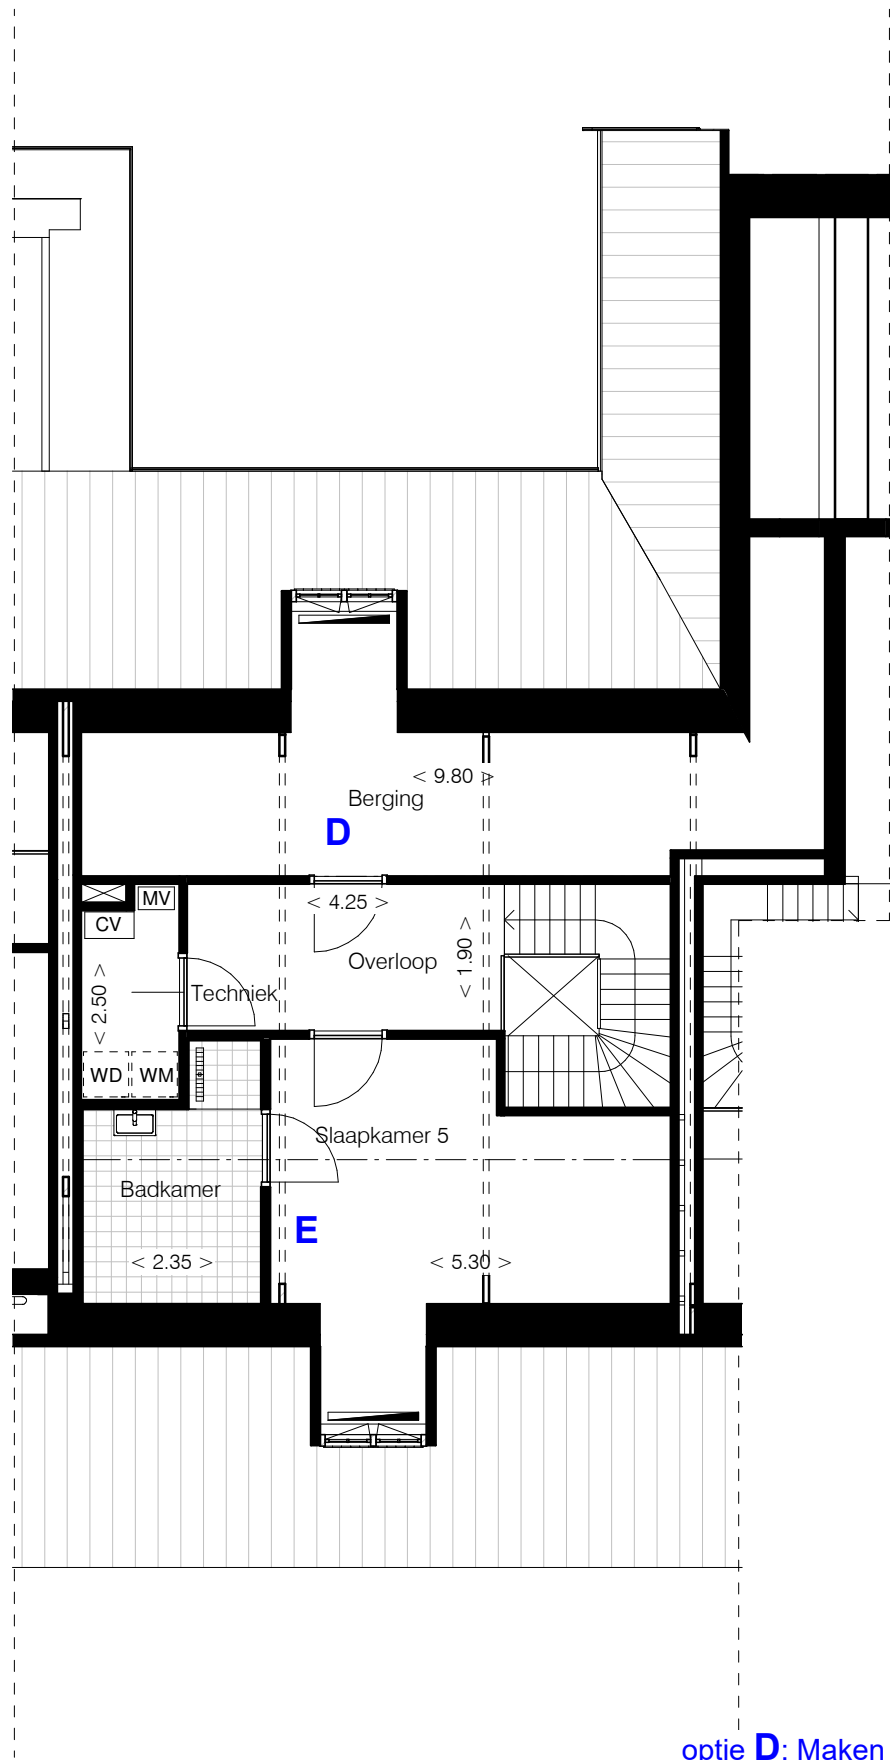

optie **D**: Maken berging  
optie **E**: Maken 2e badkamer  
en slaapkamer

project: Duin en Bosch Bakkum  
projectnummer: 1714  
onderwerp: Optie 3.3 - kapverdieping

schaal: 1 : 100  
datum: 19-03-2018  
gewijzigd:

**BRAAKSMA & ROOS**  
ARCHITECTENBUREAU