


# DE NIEUWE LOET

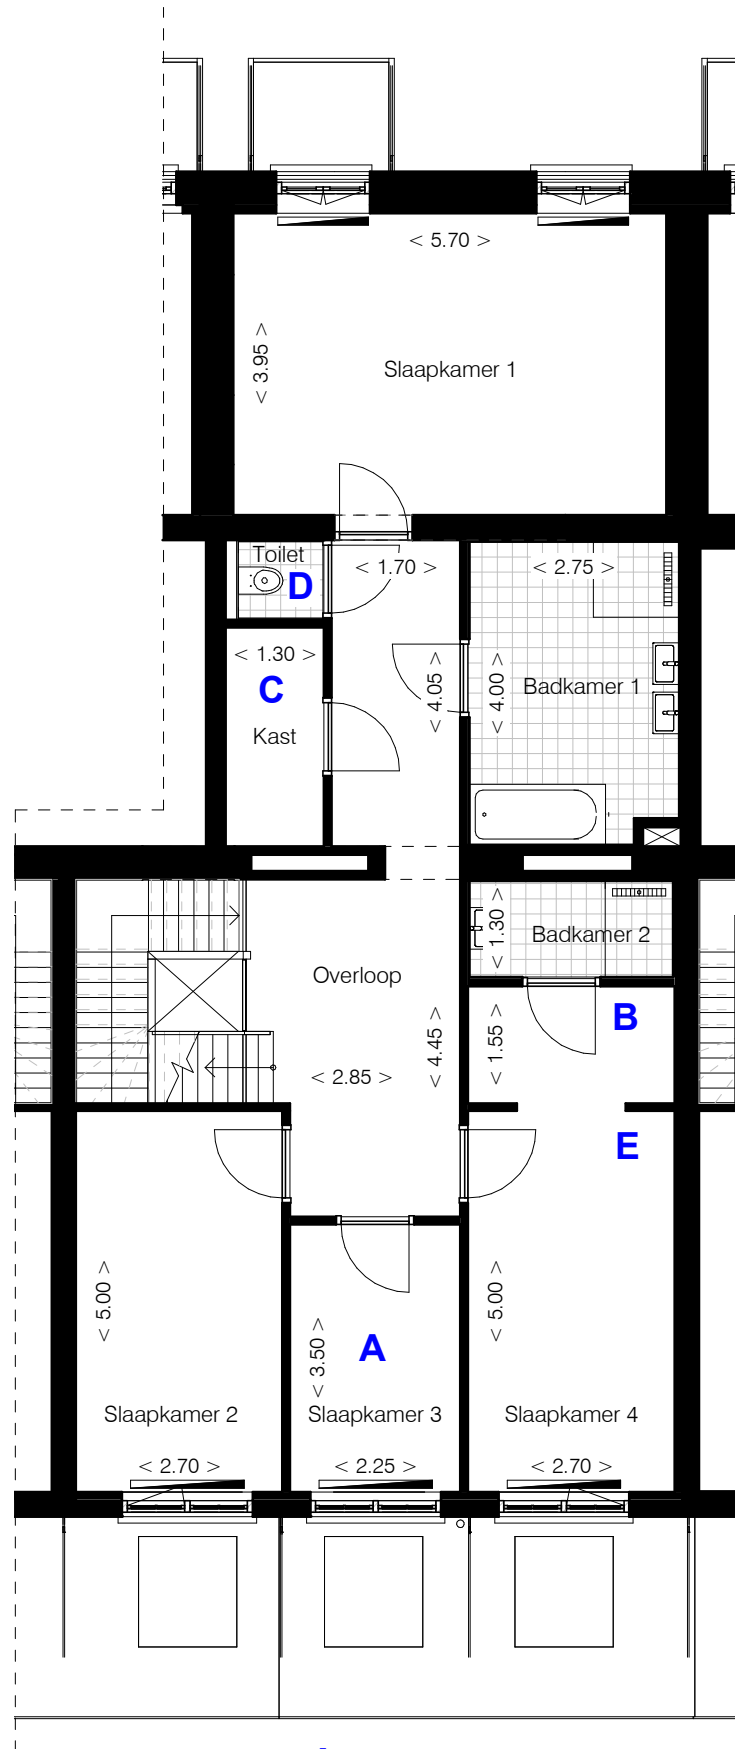


- optie **A**: Maken extra slaapkamer  
optie **B**: Maken 2e badkamer  
optie **C**: Maken kastruimte  
optie **D**: Verplaatsen toilet / vergroten badkamer  
optie **E**: Maken inloopkast

project: Duin en Bosch Bakkum  
projectnummer: 1714  
onderwerp: Optie 4.1 - eerste verdieping

schaal: 1 : 100  
datum: 19-03-2018  
gewijzigd:

**BRAAKSMA & ROOS**  
ARCHITECTENBUREAU

DE NIEUWE LOET

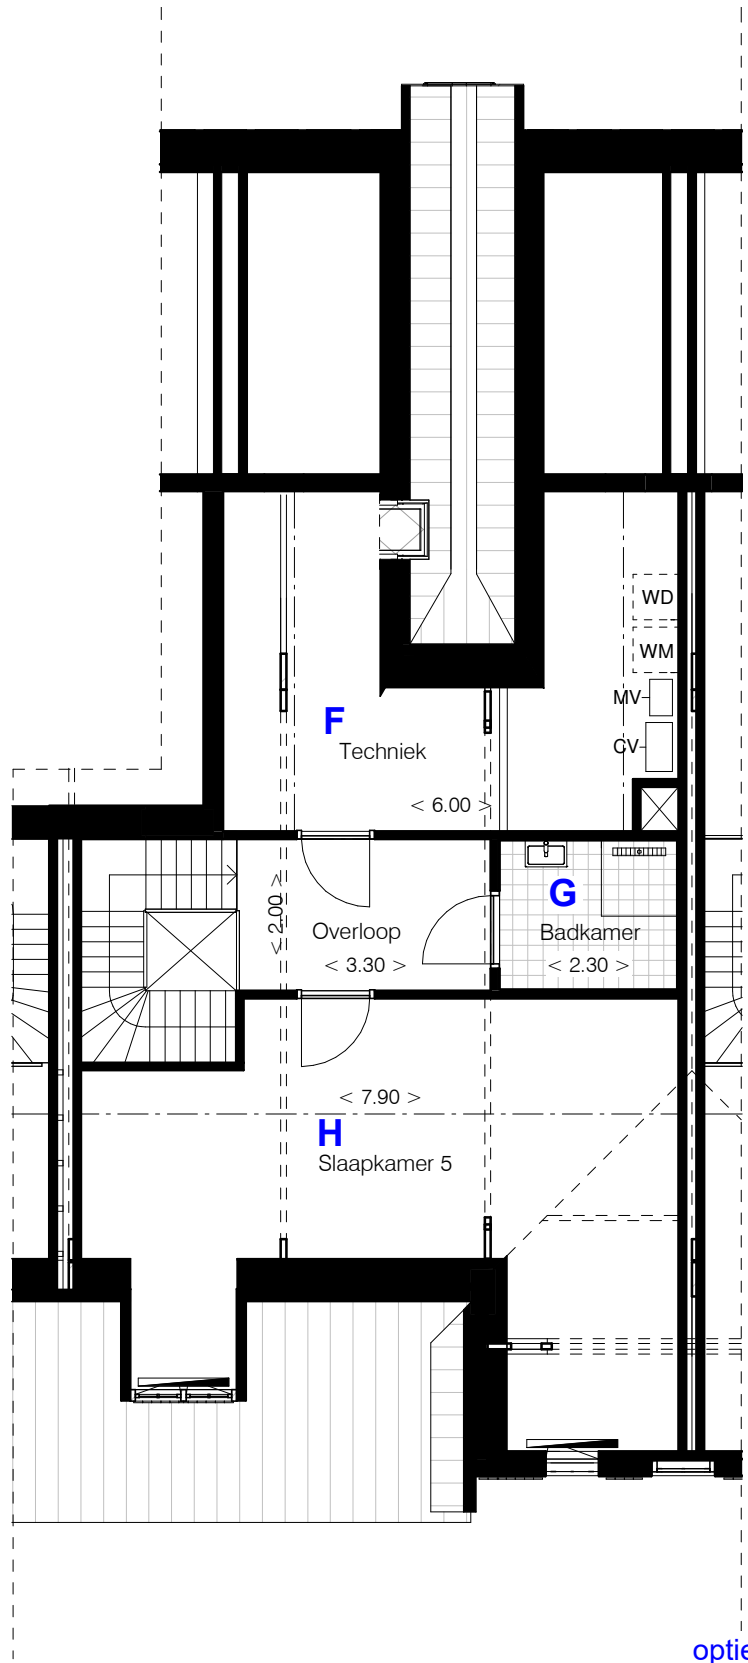


optie **F**: Vergroten berging  
optie **G**: Maken 2e badkamer  
optie **H**: Maken slaapkamer

project: Duin en Bosch Bakkum  
projectnummer: 1714  
onderwerp: Optie 4.2 - kapverdieping

schaal: 1 : 100  
datum: 19-03-2018  
gewijzigd:

**BRAAKSMA & ROOS**  
ARCHITECTENBUREAU

DE NIEUWE LOET

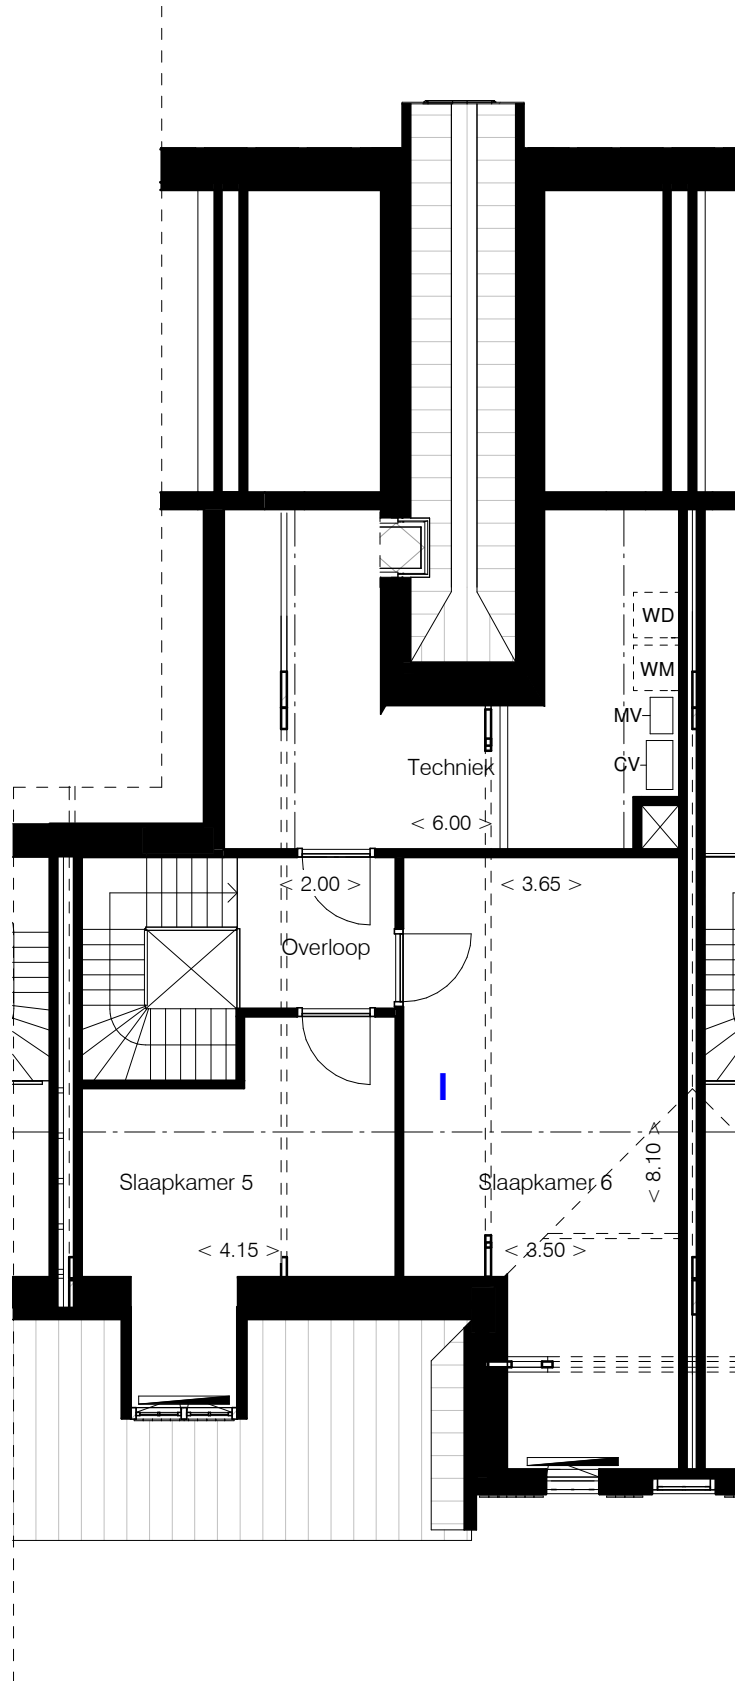

optie I: Maken 2 slaapkamers

project: Duin en Bosch Bakkum  
projectnummer: 1714  
onderwerp: Optie 4.3 - kapverdieping

schaal: 1 : 100  
datum: 19-03-2018  
gewijzigd:

**BRAAKSMA & ROOS**  
ARCHITECTENBUREAU