


DE NIEUWE LOET

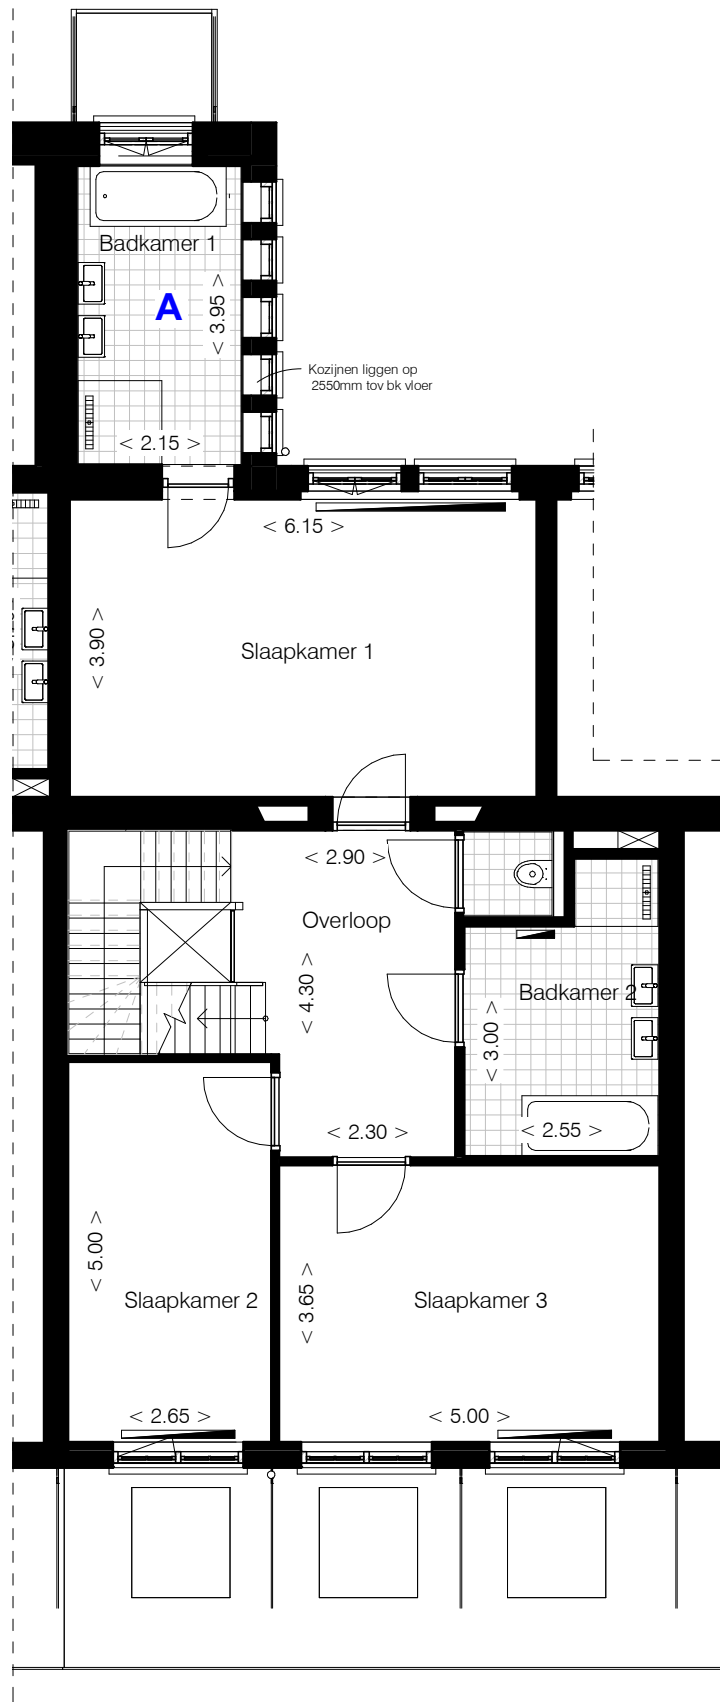


optie A: Maken 2e badkamer

project: Duin en Bosch Bakkum
projectnummer: 1714
onderwerp: Optie 5.1 - eerste verdieping

schaal: 1 : 100
datum: 19-03-2018
gewijzigd:

BRAAKSMA & ROOS
ARCHITECTENBUREAU

DE NIEUWE LOET

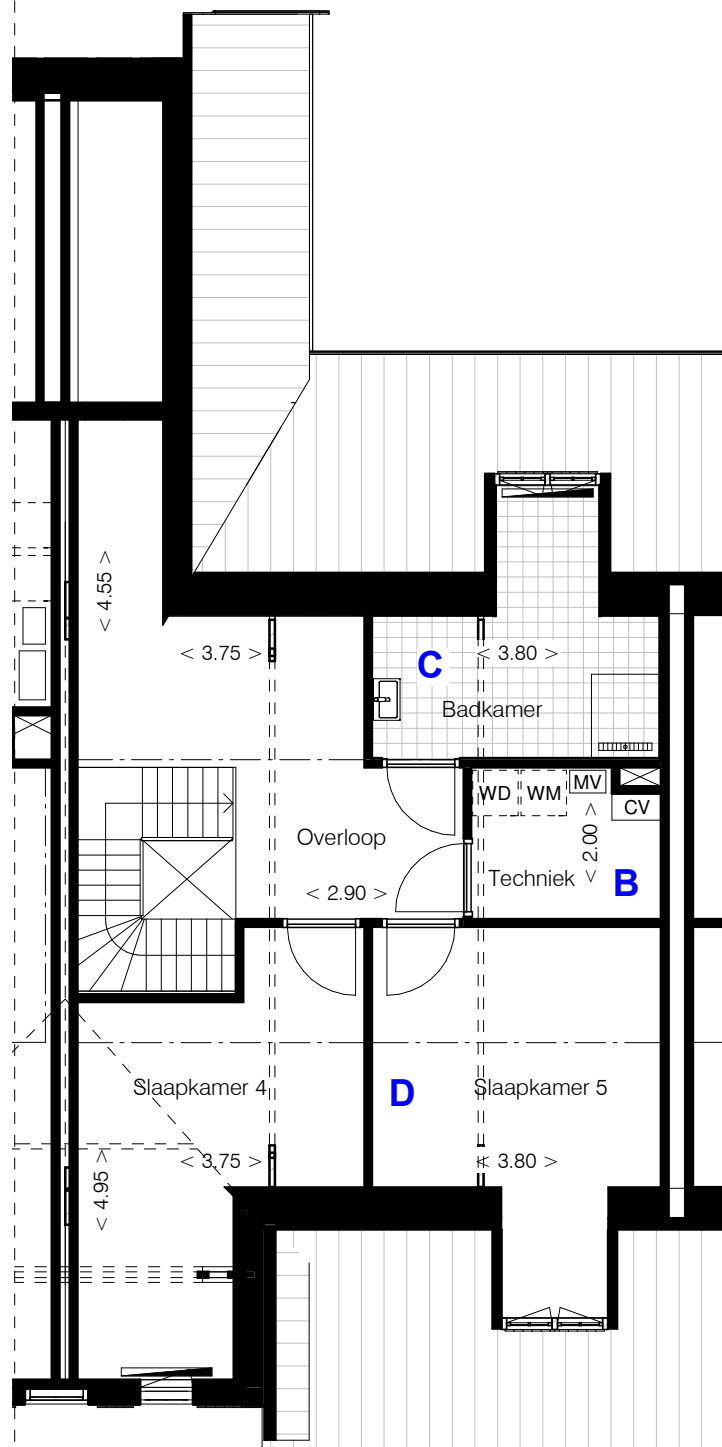

optie **B**: Aanpassen technische ruimte

optie **C**: Maken 2e badkamer


optie **D**: Maken 2 slaapkamers

project: Duin en Bosch Bakkum
projectnummer: 1714
onderwerp: Optie 5.2 - kapverdieping

schaal: 1 : 100
datum: 19-03-2018
gewijzigd:

BRAAKSMA & ROOS
ARCHITECTENBUREAU

DE NIEUWE LOET

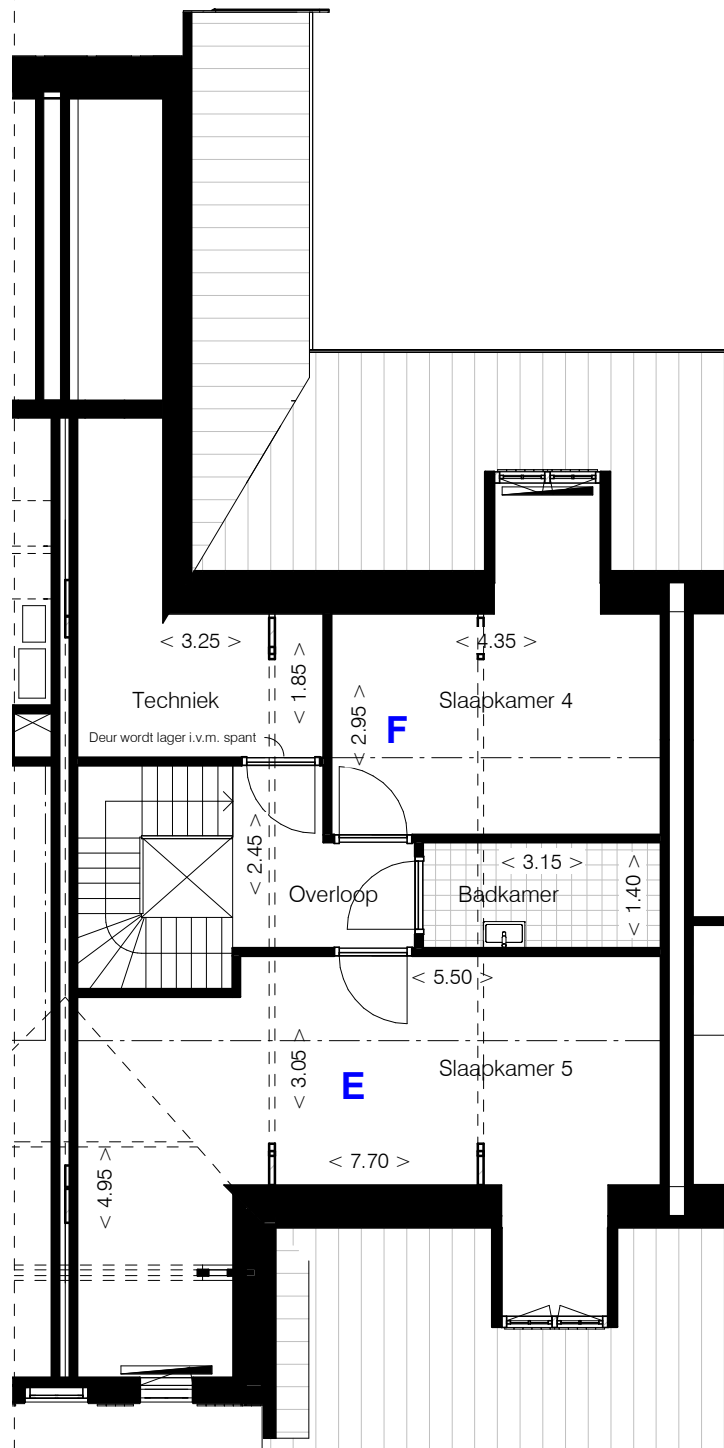

optie **E**: Maken slaapkamer
optie **F**: Verplaatsen technische
ruimte en maken 2e badkamer
en slaapkamer

project: Duin en Bosch Bakkum
projectnummer: 1714
onderwerp: Optie 5.3 - kapverdieping

schaal: 1 : 100
datum: 19-03-2018
gewijzigd:

BRAAKSMA & ROOS
ARCHITECTENBUREAU